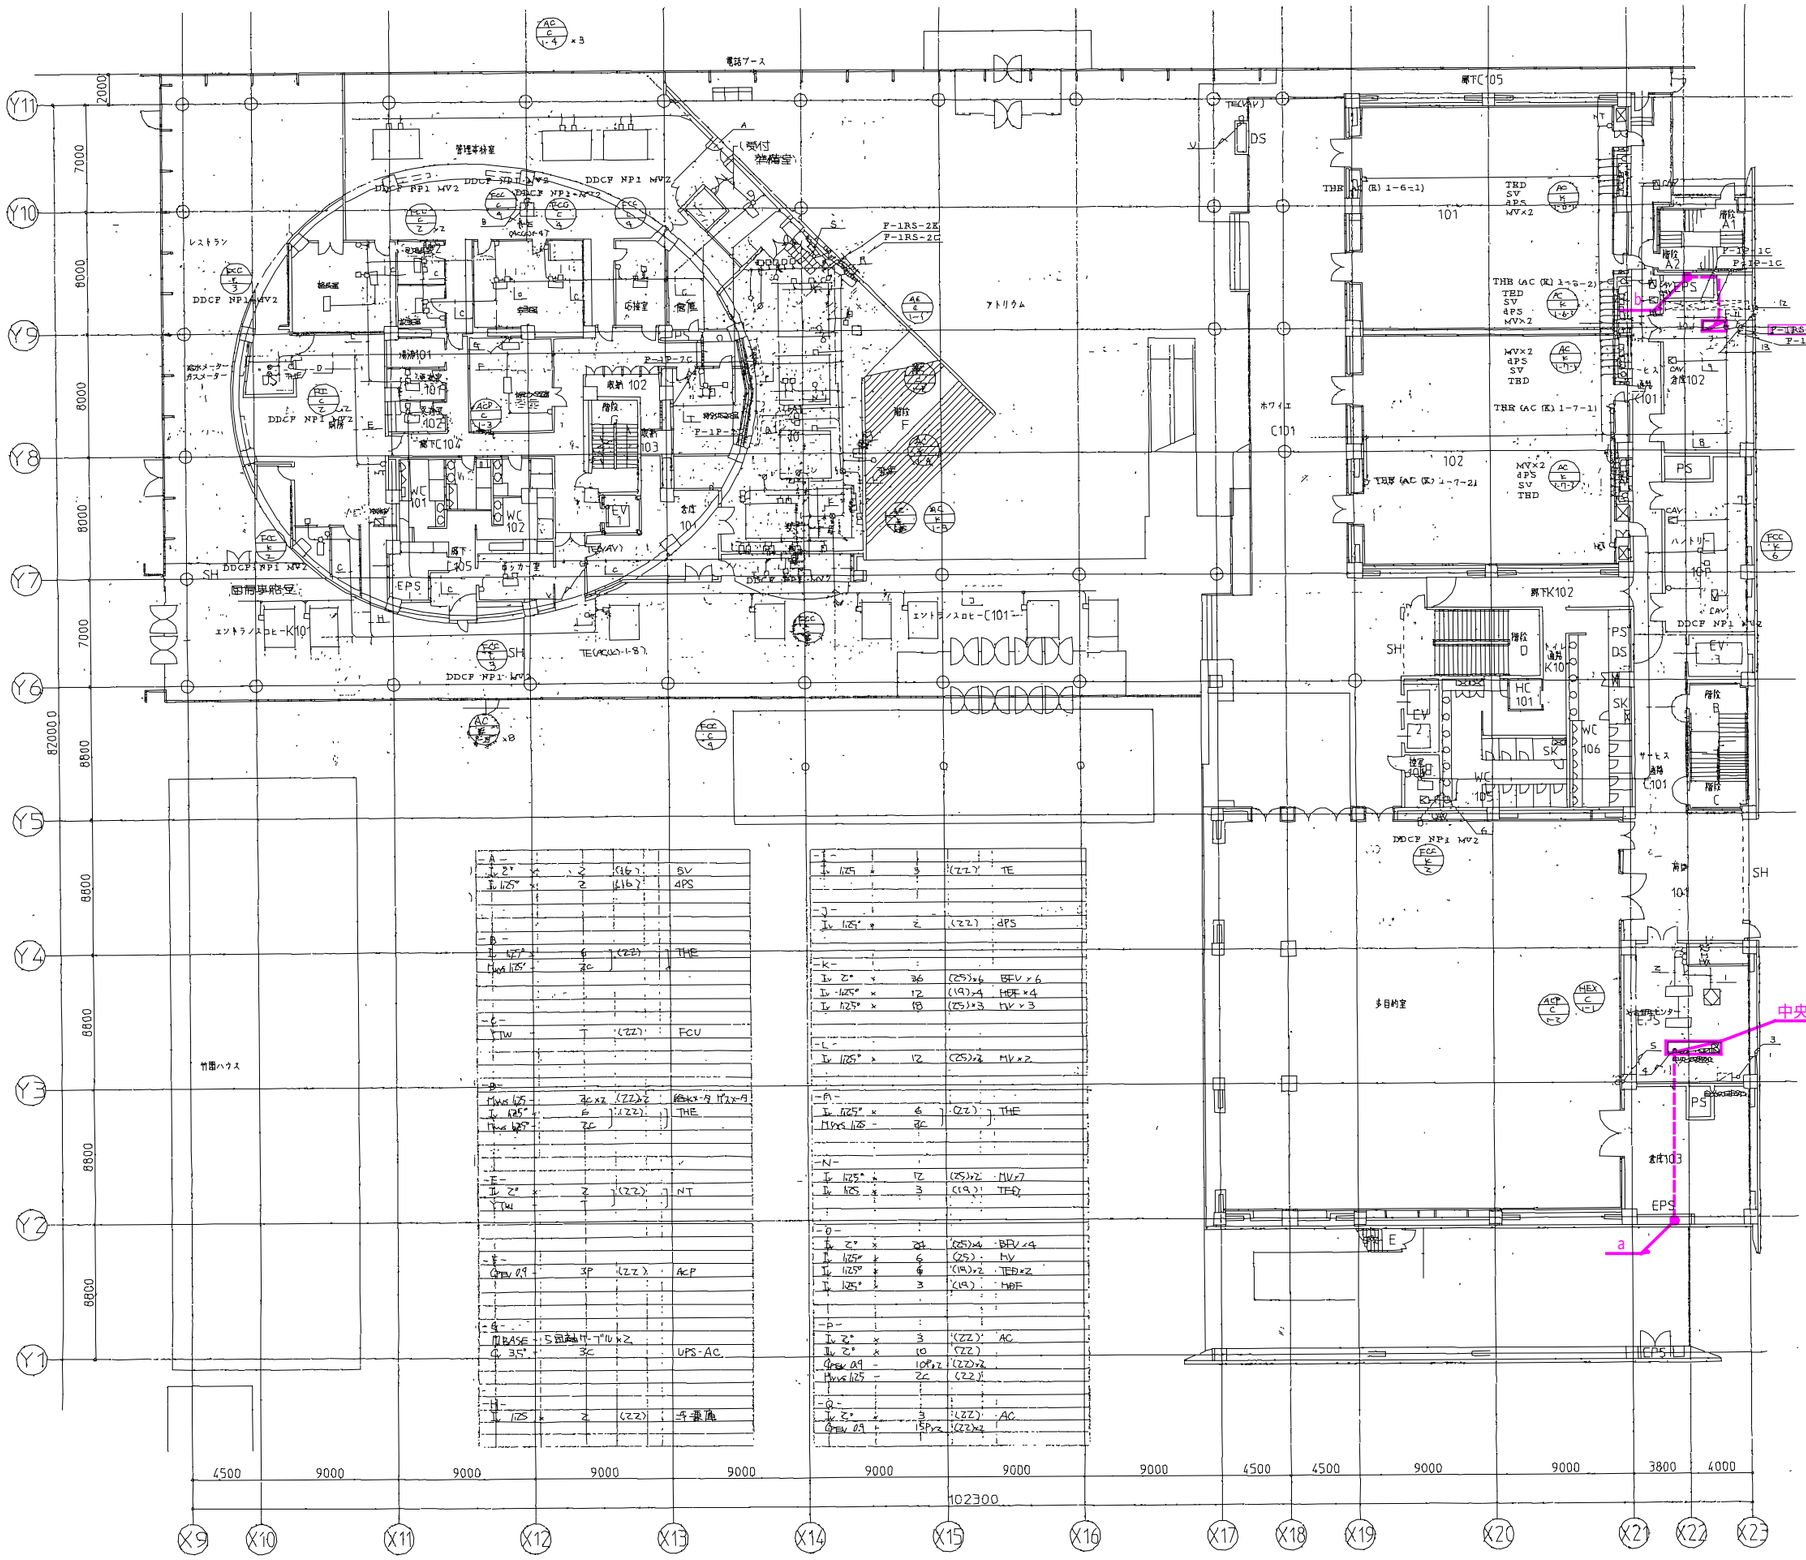

<新設>

-a-

光ケーブル　EM-4C

LANケーブル　EM-UTPD.5-4P

-b-

LANケーブル　EM-UTPD.5-4P

本図の太線部の配線を新設する。

自動制御　１階平面図（本体棟）	
縮尺　１　２００	
通信幹線新設図	