



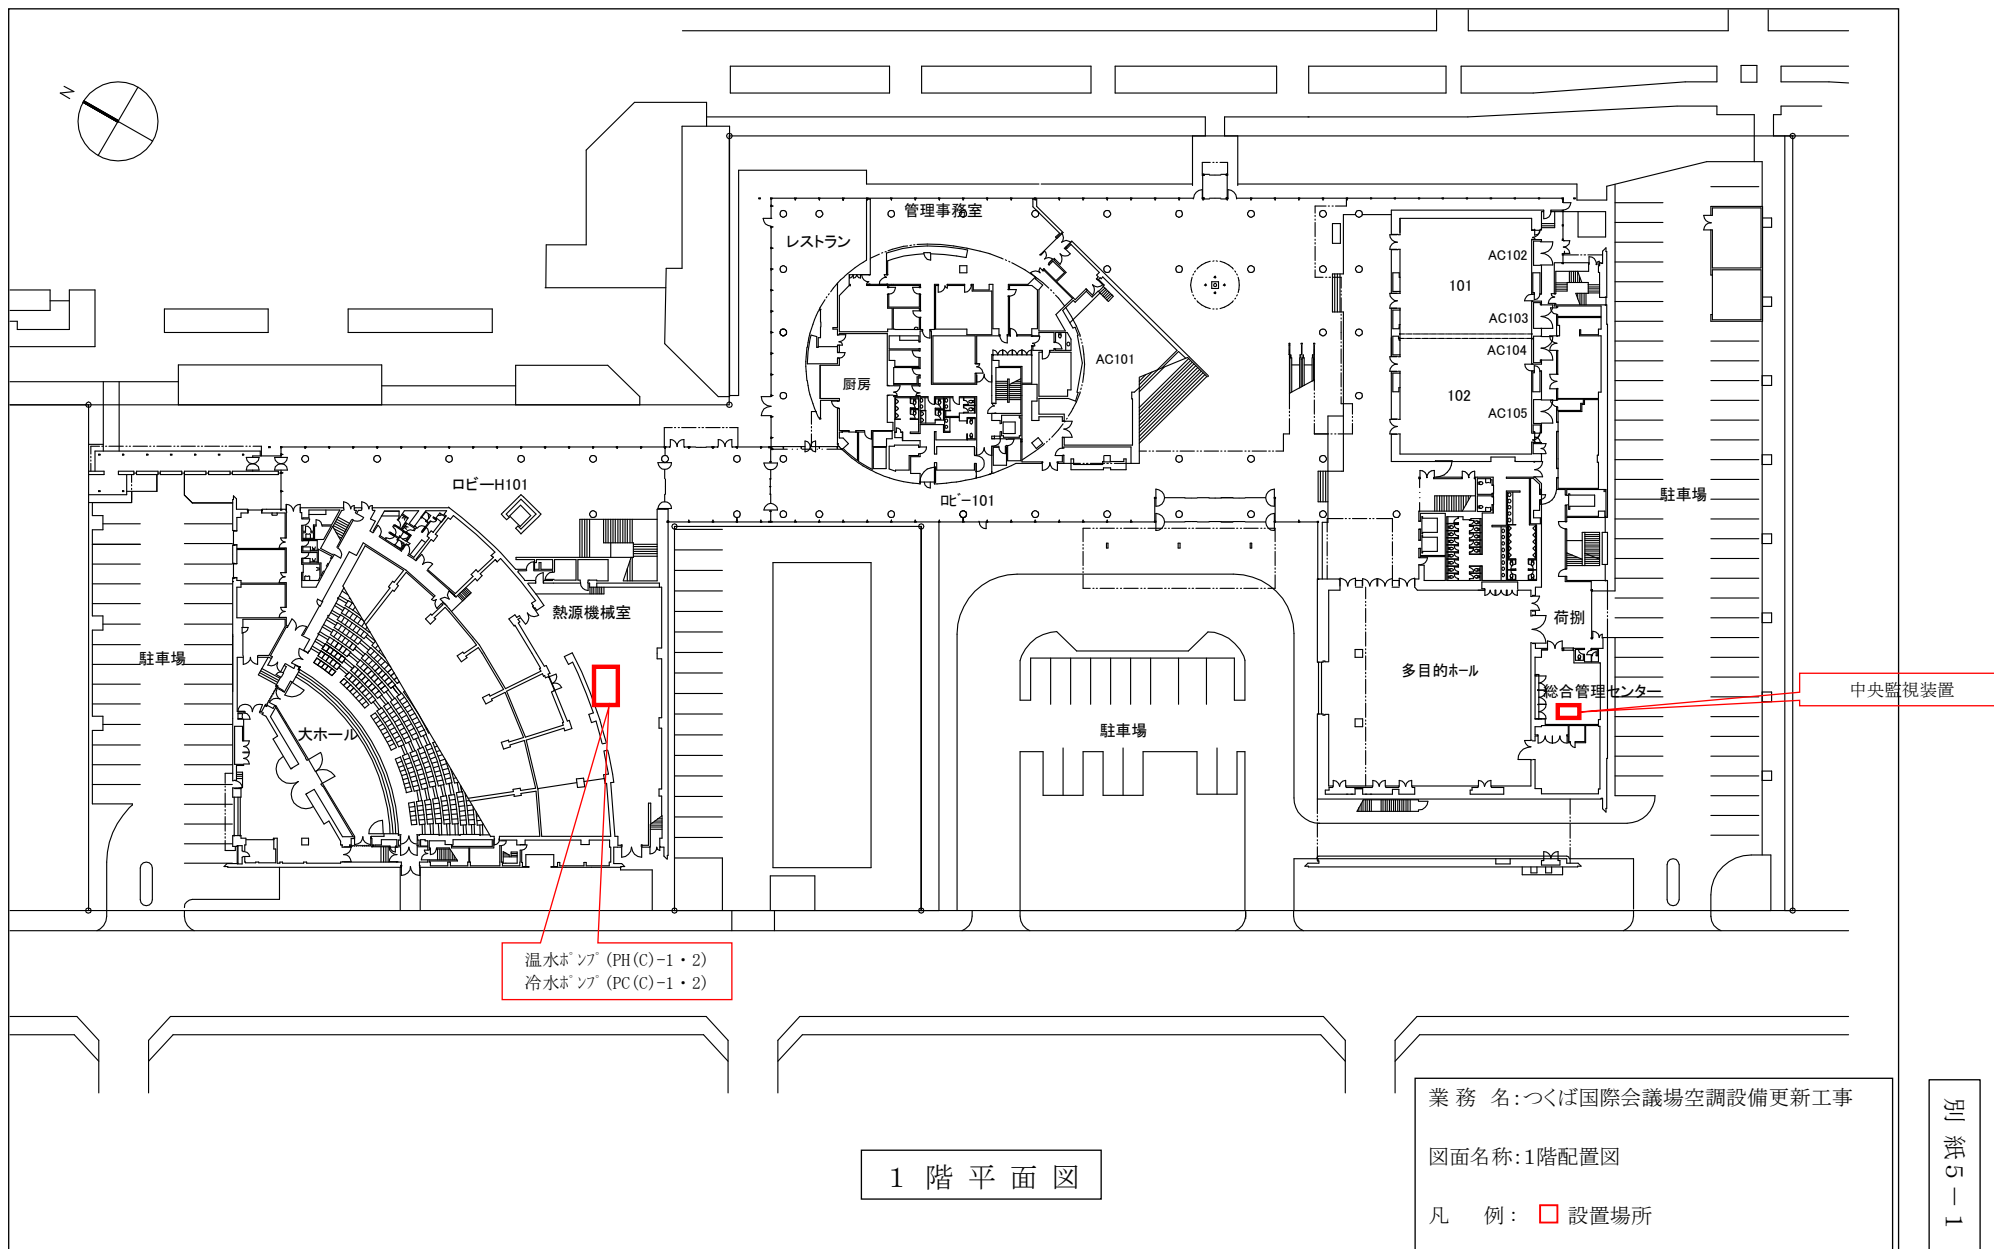

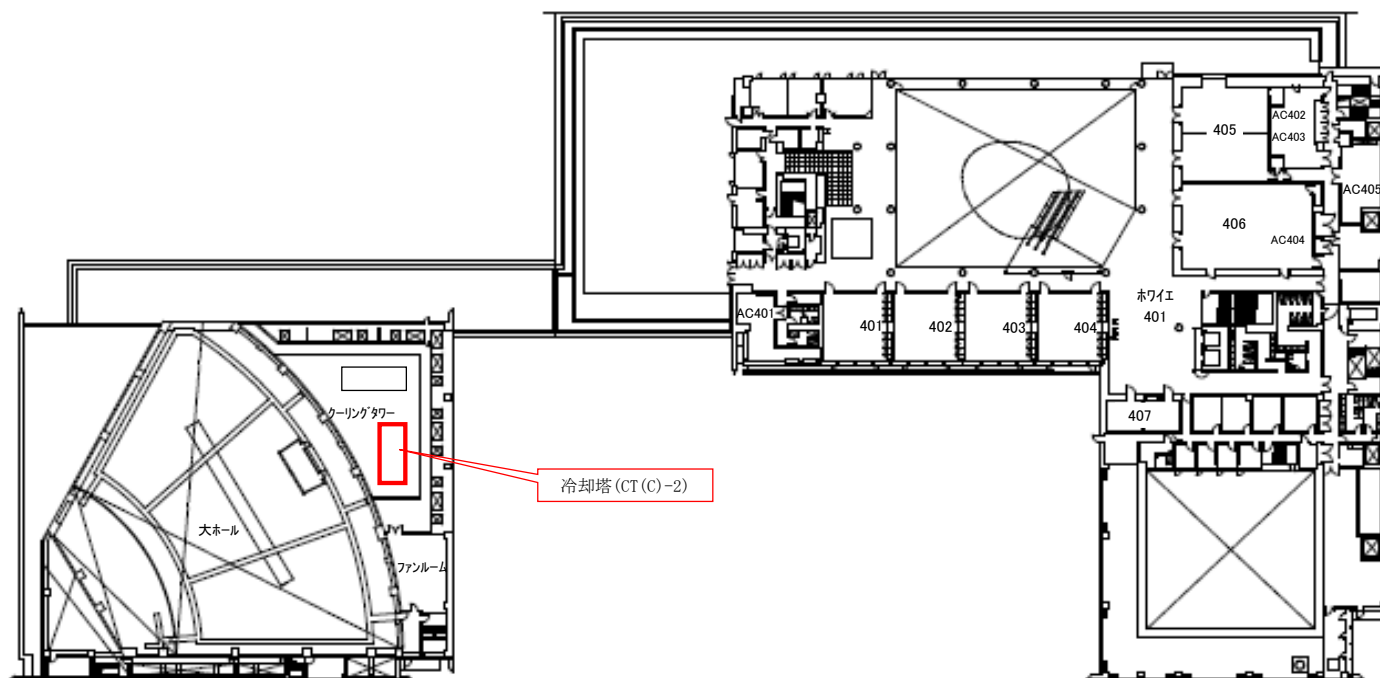

4 階 平 面 図

業 務 名: つくば国際会議場空調設備更新工事

図面名称: 4階配置図

凡 例: 設置場所