


凡 例					
記 号	名 称	備 考	記 号	名 称	備 考
—C—	冷 水 管 (往)		—○—	一 般 弁 類	
—CR—	冷 水 管 (還)		—Y—	逆 止 弁	
—H—	温 水 管 (往)		—△—	Y 型 ス ト レ ー ナ	
—HR—	温 水 管 (還)		—○—	安 全 弁	
—CH—	冷 温 水 管 (往)		—△—	始 動 エ ン 版 弁	
—CHR—	冷 温 水 管 (還)		—□—	温 度 計	
—CD—	冷 却 水 管 (往)		—△—	圧 力 計	
—CDR—	冷 却 水 管 (還)		—○—	防 振 機 率	
—D—	ド レ ン 管		—□—	伸 縮 継 手	
—E—	膨 張 管		—□—	二 方 弁 装 置	
—R—	冷 却 管		—□—	三 方 弁 装 置	
—S—	蒸 気 管		—□—	減 圧 弁 装 置	
—SR—	蒸 気 ト レ ン 管		—X—	ト ラ ッ プ 装 置	
—W—	配 水 管				

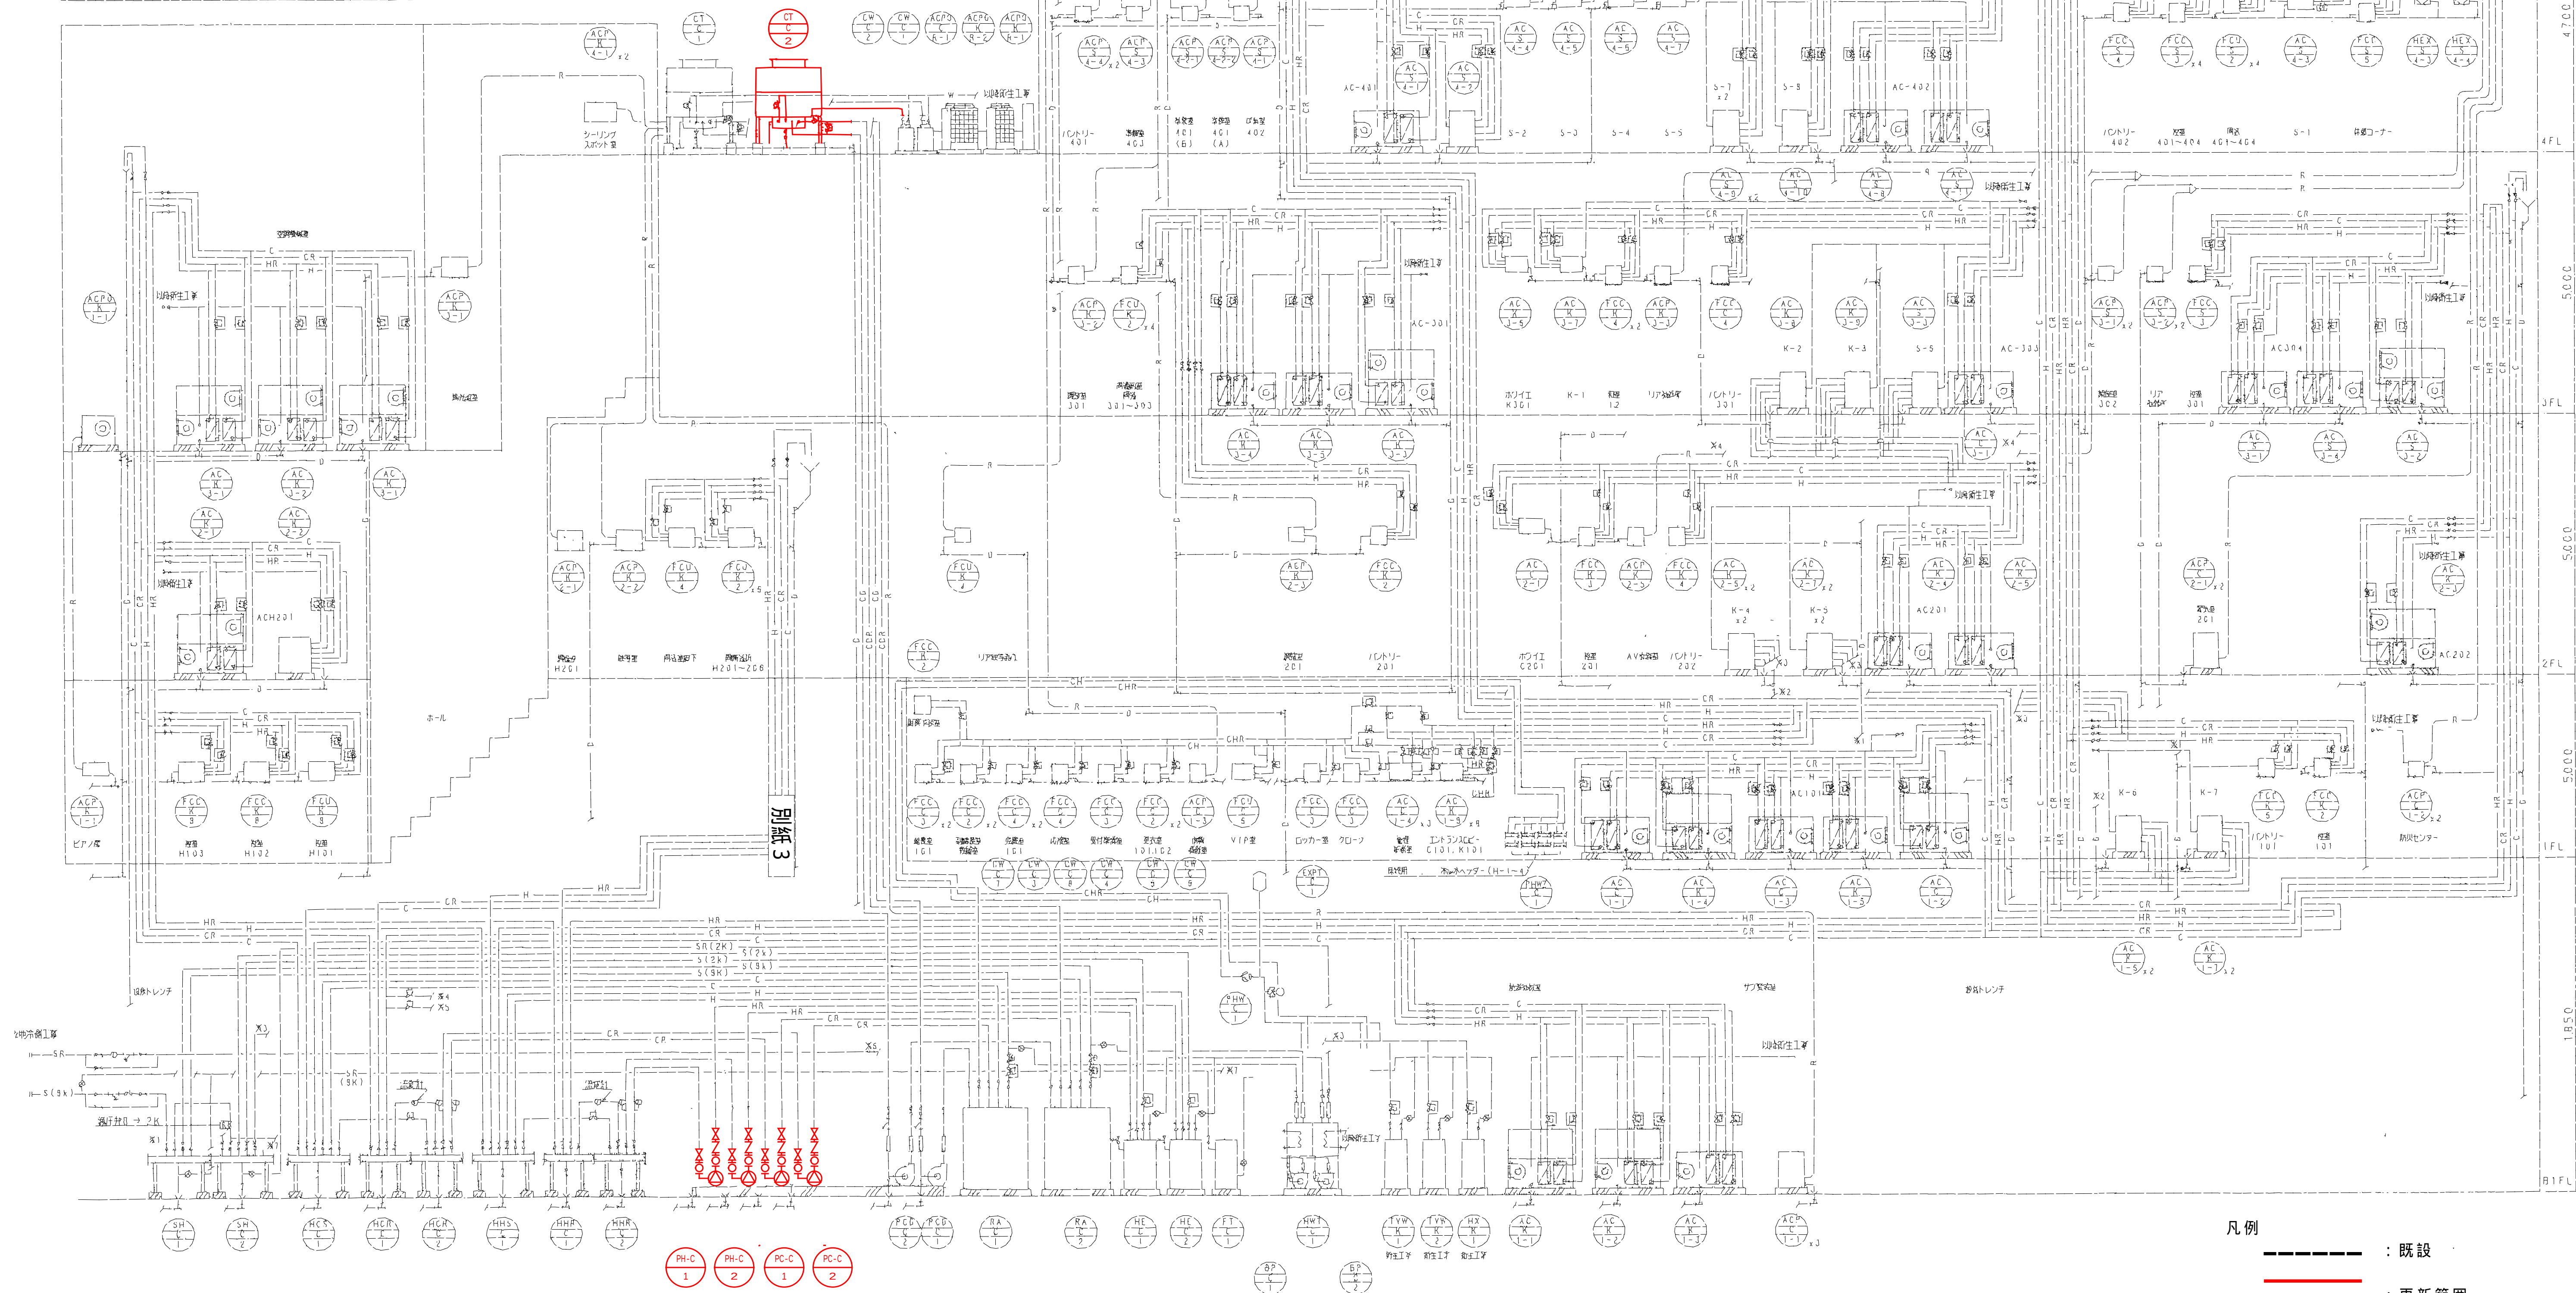

系 統 図

凡例
——— : 既設
- - - : 更新範囲

更 新 範 囲 図